



MAGISTRÁT MĚSTA DĚČÍN

Odbor správních činností a obecní živnostenský úřad

Mírové nám. 1175/5, 405 38 Děčín IV

Datová schránka: x9hbpfn

Číslo jednací: MDC/109243/2021
Spisová zn.: MDC/104480/2021
Počet listů: 3
Počet příloh: 1/2

Vyřizuje: Ing. Olga Hyklová
Telefon: 412 591 225, 777 465 163
Fax:
E-mail: olga.hyklova@mmdecin.cz

Děčín 13.10.2021

MAGISTRÁT MĚSTA DĚČÍN

Odbor správních činností a obecní živnostenský úřad

Toto Opatření obecné povahy nabylo účinnosti

dne : 18.5.2021

podpis: ..

.....
-2-

VEŘEJNÁ VYHLÁŠKA

Opatření obecné povahy

Magistrát města Děčín, Odbor správních činností a obecní živnostenský úřad - oddělení silničního správního a dopravního úřadu jako správní orgán (dále jen "správní orgán") příslušný podle § 124 odst. 6 zákona č. 361/2000 Sb., o provozu na pozemních komunikacích a o změnách některých zákonů (zákon o silničním provozu), ve znění pozdějších předpisů (dále jen "zákon o silničním provozu") na návrh, který podal

GEZ spol. s r.o., IČO 27297438, Bratislavská 2996, 407 47 Varnsdorf

(dále jen "navrhovatel") podle § 77 odst. 1 písm. c) a § 77 odst. 5 zákona o silničním provozu a § 172 a 173 zákona č. 500/2004 Sb., správní řád, ve znění pozdějších předpisů (dále jen "správní řád") opatřením obecné povahy

s t a n o v í

přechodnou úpravu provozu na místní komunikaci (MK) dopravním značením (DZ)

MK: Nádražní, Benešov nad Ploučnicí, okr. Děčín (viz příloha)

ulice: Nádražní, Benešov nad Ploučnicí, okr. Děčín

termín: po nabytí účinnosti opatření, dle rozhodnutí o povolení zvláštního užívání komunikace, vydaného silničním správním úřadem (cca do 15.4.2022)

DZ: viz dopravně – inženýrské opatření v příloze

akce: přípojka kNN pro ppč. 846 k.ú. Benešov n. Pl., IP-12-4011418.

Opatření nabývá účinnosti pátým dnem po vyvěšení.

Podmínky pro provedení přechodné úpravy provozu:

1. Přechodná úprava provozu bude realizována v souladu se závazným stanoviskem dotčeného orgánu: Krajské ředitelství policie Ústeckého kraje, Územní odbor Děčín, dopravní inspektorát dne 04.05.2021 č.j. KRPU-75364-1/ČJ-2021-040206 dle ověřené přílohy tohoto stanovení, která je nedílnou součástí stanovení (viz příloha).

2. Stanovení je platné pouze jako součást a po dobu platnosti pravomocného rozhodnutí silničního správního úřadu ve věci povolení zvláštního užívání komunikace (tato podmínka neplatí v případě prací či akcí pouze v zeleni, jelikož rozhodnutí se nevydává), případně uzavírky komunikace.
3. V případě užití DZ IP 22 (změna organizace dopravy) a B28, B29 (zákaz zastavení, stání) musí být toto DZ osazováno minimálně s týdenním předstihem před realizací uzavírky a zákazu s uvedeným termínem platnosti.
4. Provedení a umístění DZ musí být v souladu s vyhláškou č. 294/2015 Sb., kterou se provádějí pravidla provozu na pozemních komunikacích, ve znění pozdějších předpisů, technickou normou ČSN EN 12899-1 a technickými podmínkami TP 66 "Zásady pro označování pracovních míst na pozemních komunikacích" a vzorovými listy pro DZ VL6.1-4. Dodatkové tabulky musí být realizovány dle vzorových listů č. 6, vydaných ministerstvem dopravy.
5. Veškeré dopravní značení bude provedeno v základní velikosti v reflexním provedení. Všechny součásti dopravních značek (patka, sloupek, značka, uchycení) musí být schváleného typu.
6. Trvalé dopravní značení, které je v rozporu s přechodným dopravním značením bude překryto a po ukončení akce uvedeno do původního stavu.
7. Osazení dopravního značení zajistí navrhovatel. Za řádné provedení dopravně bezpečnostního opatření, odbornou montáž dopravního značení, jeho kontrolu a udržování po celou dobu přechodné úpravy provozu a včasné odstranění je zodpovědný navrhovatel.
8. Při realizaci přechodné úpravy provozu nesmí dojít k znečištění nebo poškození dotčené pozemní komunikace.
9. Pokud pomínou důvody pro umístění přechodného dopravního značení přede dnem stanoveným v rozhodnutí, musí být dopravní značení okamžitě odstraněno, součásti a příslušenství pozemní komunikace uvedeny do původního stavu a tato skutečnost neprodleně oznámena správnímu orgánu a orgánu Policie ČR.
10. Skutečnou dobu dopravního omezení (aktuální informace, které mají vliv na bezpečnost a plynulost provozu na pozemních komunikacích) je povinen správce komunikace dle § 124 odst. 3 zákona o silničním provozu poskytnout do aplikace Národního dopravního informačního centra (NDIC – <http://jsu.jsdi.cz>) Slovenská 7/1124, 702 00 Ostrava – Přívoz. V nutných případech lze tyto operativní změny hlásit telefonicky na NDIC (596 663 550 – 556).
11. Z důvodu zajištění bezpečnosti silničního provozu může správní orgán stanovit další dopravní značení, případně stanovené dopravní značení změnit. Povinností navrhovatele je zajistit okamžité osazení stanoveného dopravního značení.

Odůvodnění

Navrhovatel podal návrh na přechodnou úpravu provozu na pozemních komunikacích z důvodu zajištění bezpečnosti silničního provozu. K návrhu přiložil jednoduchou projektovou dokumentaci, která bude odsouhlasena v rámci žádosti o povolení zvláštního užívání vlastníkem komunikace.

Správní orgán obdržel kladné závazné stanovisko dotčeného orgánu:

- Krajské ředitelství policie Ústeckého kraje, Územní odbor Děčín, dopravní inspektorát dne 04.05.2021 č.j. KRPU-75364-1/ČJ-2021-040206

Správní orgán návrh posoudil a neshledal zákonné důvody, které by bránily stanovení přechodné úpravy provozu, a proto stanovil přechodnou úpravu provozu na pozemních komunikacích.

Poučení účastníků


Proti opatření obecné povahy nelze podat opravný prostředek. Opatření obecné povahy nabývá účinnosti pátým dnem po vyvěšení na úřední desce správního orgánu a musí být vyvěšeno po dobu nejméně 15 dnů. Soulad opatření obecné povahy s právními předpisy lze posoudit v přezkumném řízení.

Ing. Vladimíra Holečková
vedoucí odboru

otisk úředního razítka
podepsáno elektronicky

Děčín vyvěšeno dne: 13.10.2021 Sejmuto dne:

Razítko, podpis orgánu, který potvrzuje vyvěšení a sejmutí
oznámení

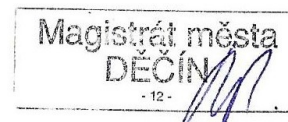

Na úřední desku vyvěsí po dobu 15ti dnů

Magistrát města Děčín, Odbor správních činností a obecní živnostenský úřad - oddělení silničního správního a dopravního úřadu

Město Benešov nad Ploučnicí

Účinnost opatření se řídí vyvěšením na úřední desce Magistrátu města Děčín.

Příloha

Situace dopravně – inženýrského opatření

Doručí se

I. Účastníci řízení podle § 27 odst.1 SŘ (do vlastních rukou)

GEZ spol. s r.o.

sídlo: Bratislavská č.p. 2996, 407 47 Varnsdorf 1


Dotčené orgány a ostatní

Krajské ředitelství policie Ústeckého kraje, Územní odbor Děčín, dopravní inspektorát

sídlo: Lidické náměstí č.p. 899/9, Ústí nad Labem-centrum, 400 01 Ústí nad Labem 1


Město Benešov nad Ploučnicí

sídlo: náměstí Míru č.p. 1, 407 22 Benešov nad Ploučnicí

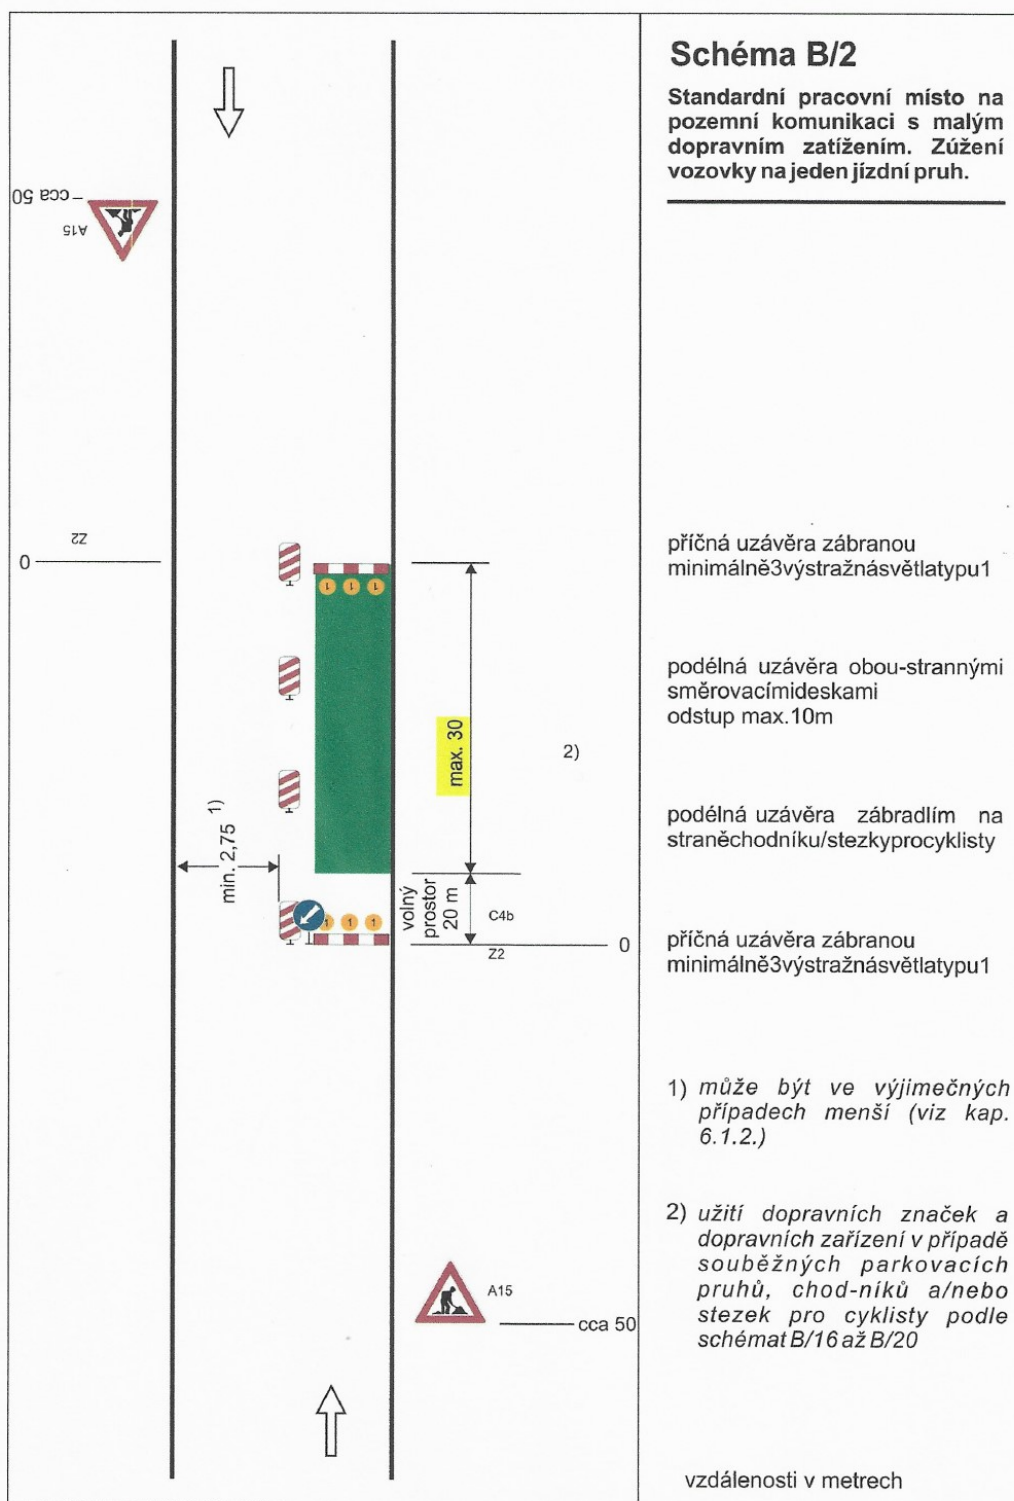




DC_Benešov n. Pl., stpč. 846, přípojka KNN
IP-12-4011418

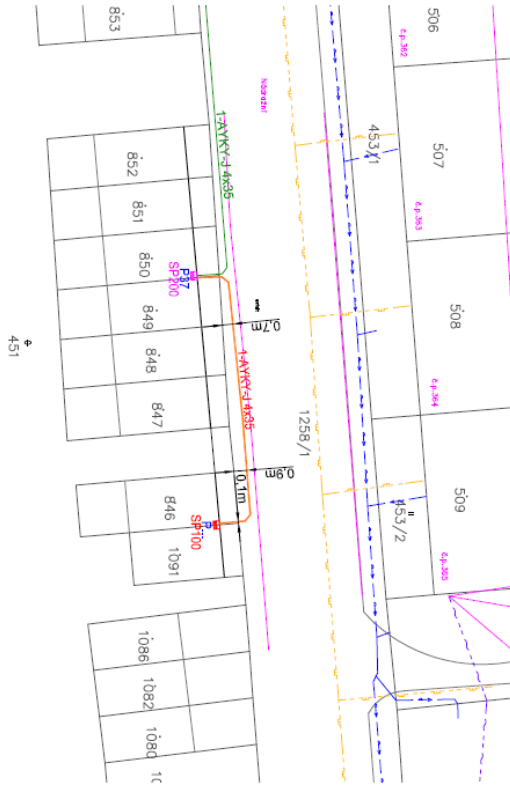

397/11

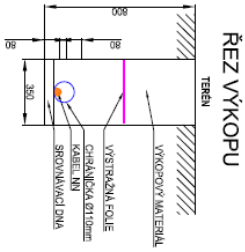

- LEGENDA:**
- PROJEKTOVANÉ KABELY NN
 - STÁVAJÍCÍ KABELY NN
 - PŘÍPOJKOVÁ SKŘÍŇ VE ZDI
 - STÁVAJÍCÍ PŘÍPOJKOVÁ SKŘÍŇ
 - UZEMNĚNÍ
- STÁVAJÍCÍ SÍTĚ:**
- VODOVOD
 - PLYNOVOD
 - SDELOVACÍ KABELY CETN
 - SDELOVACÍ VEDENÍ CETN

ZODP. PROJEKTANT:	VÝKOPOVÁLE	KRESLIL:	KONTROLOVAL:
Ing. Emil Berger	Zdeněk Svoboda	Zdeněk Svoboda	Ing. Emil Berger
ČAUT. č. 68039			
INVESTOR:	ČEZ DISTRIBUTUCE, a.s.		OKRES: DĚČÍN
SI LIST: 1	KaL Benešov nad Ploučnicí		
DC_Benešov n. Pl., stpč. 846, přípojka KNN			
Situacní výkres montáže stavby			
spol.s.r.o.		 GEZ spol.s.r.o., Srdlebská 2095, 407 IČ: 27245374, IČ/DV: 27297 TEL: 374741778	
FORMÁT:	A3		
DATAUM:	04/2021		
STUPEŇ PD:	DMS		
ČÍSLO ZAKÁZKY:	IP-12-401	ČÍSLO VÝK:	
MĚŘÍTKO:	1:500		
Petr Chlouba, DiS		04.05.2021 13:33:39	
Digitální podpis: Petr Chlouba, DiS POLICEJ ČESKÉ REPUBLIKY DiS-m: Za správnost obsahu			

Magistrát města
DĚČÍN
- 12 -