


Ústecký kraj

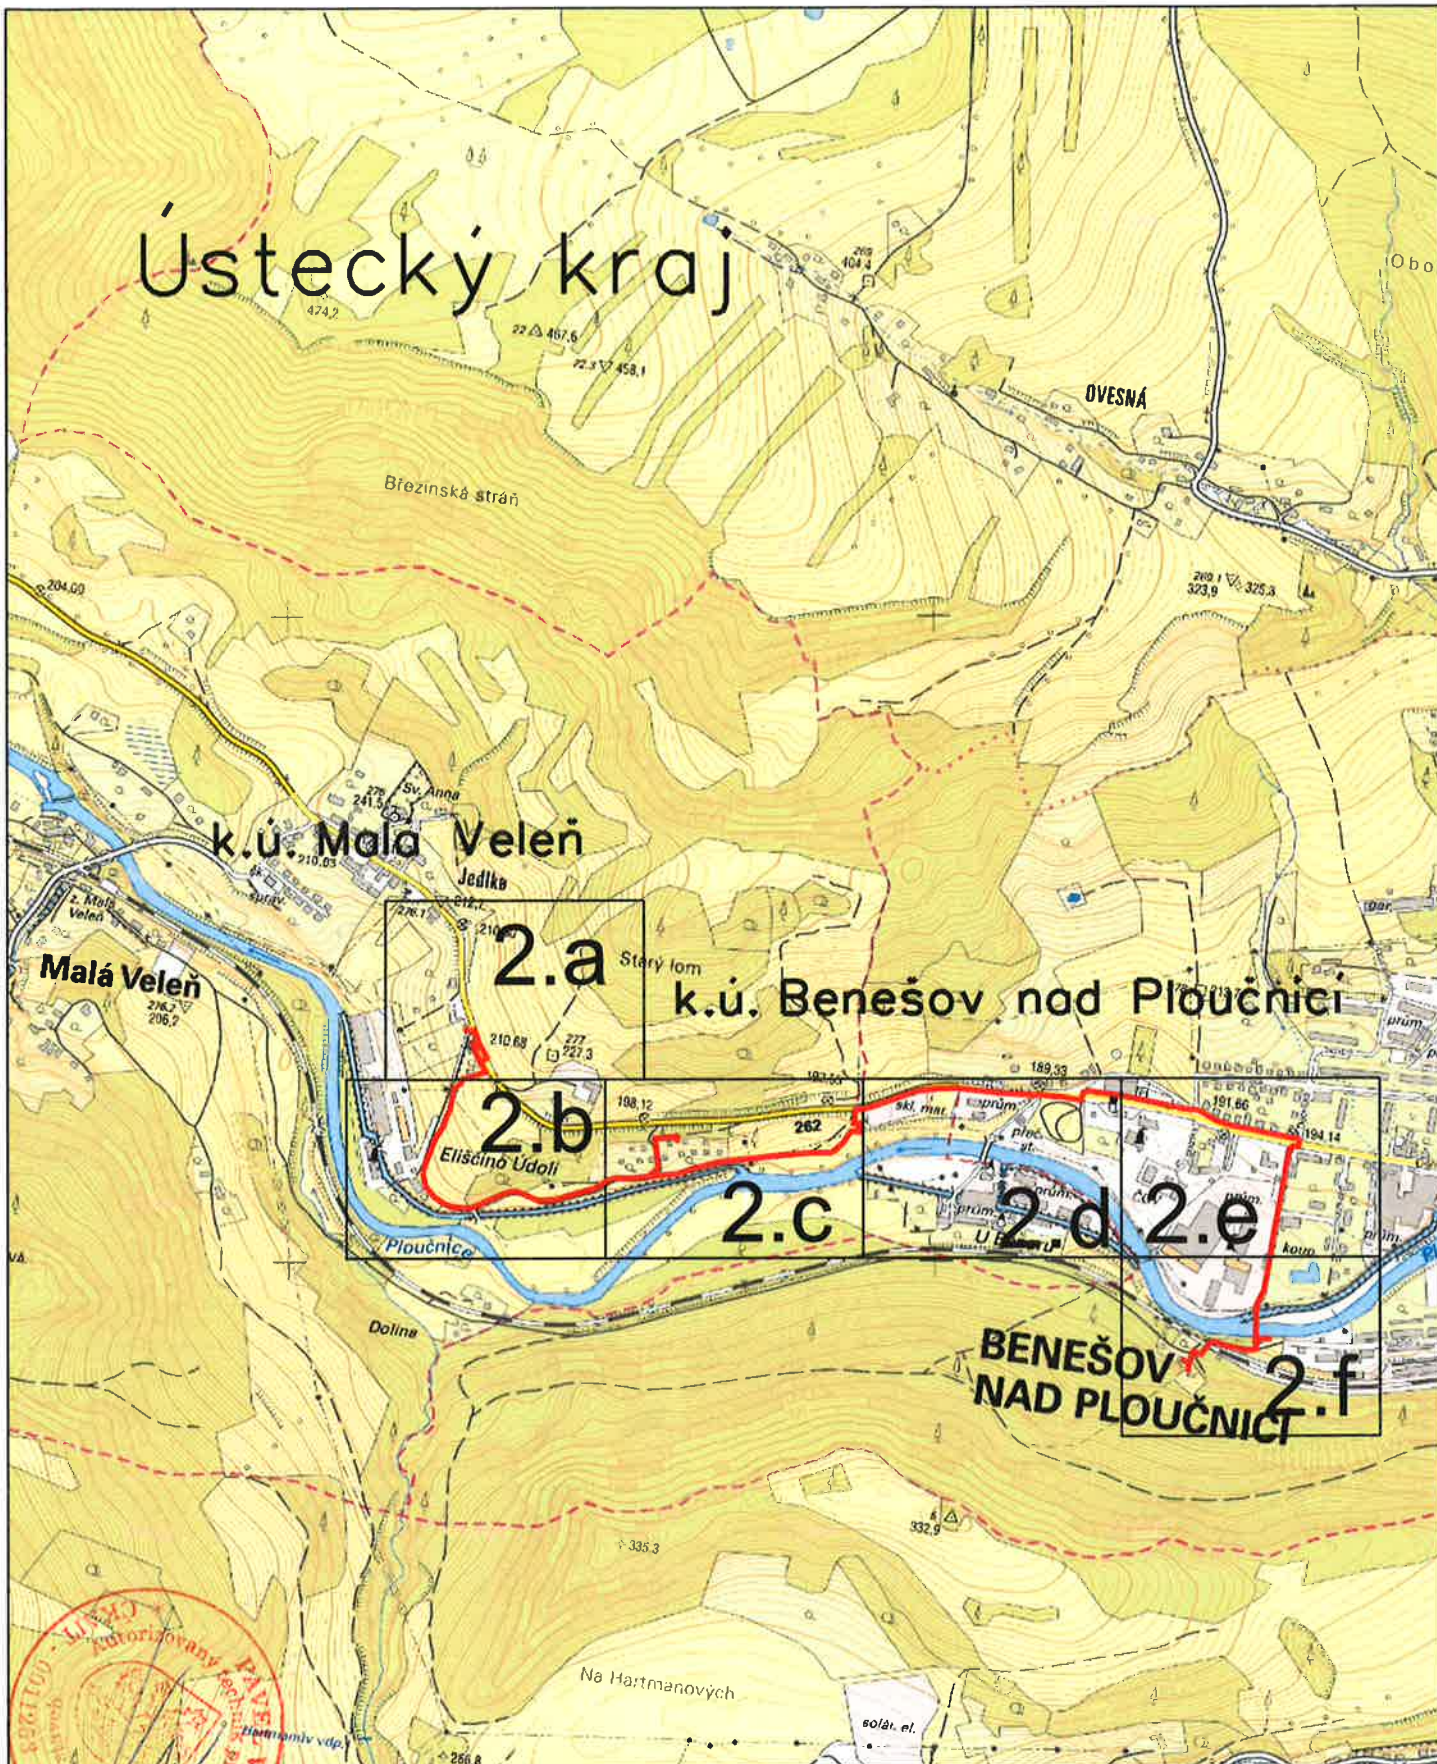

Trasa výkopu:

ZODPOVĚDNÝ PROJEKTANT: P. Vokrouhík	VYPRACOVAL: J. Remiš	SCHVÁLIL: J. Kratochvíl
----------------------------------------	-------------------------	----------------------------

INVESTOR: Strejda.Net s.r.o.
K Nedvězí 107, Praha Královice

MĚSTO: Benešov n/Pl KRAJ: Ústecký

Datová síť Strejda.Net - Jedlka

BOHEMIATEL
Libušská 210, 142 00 Praha 4
tel: 2414 70038

FORMÁT: A4
DATUM: 03/2021

STUPEŇ: DUR
ČÍSLO ZAKÁZKY: -

MĚŘÍTKO: -
ČÍSLO VÝKRESU: 1

přehledová situace, klad listů