
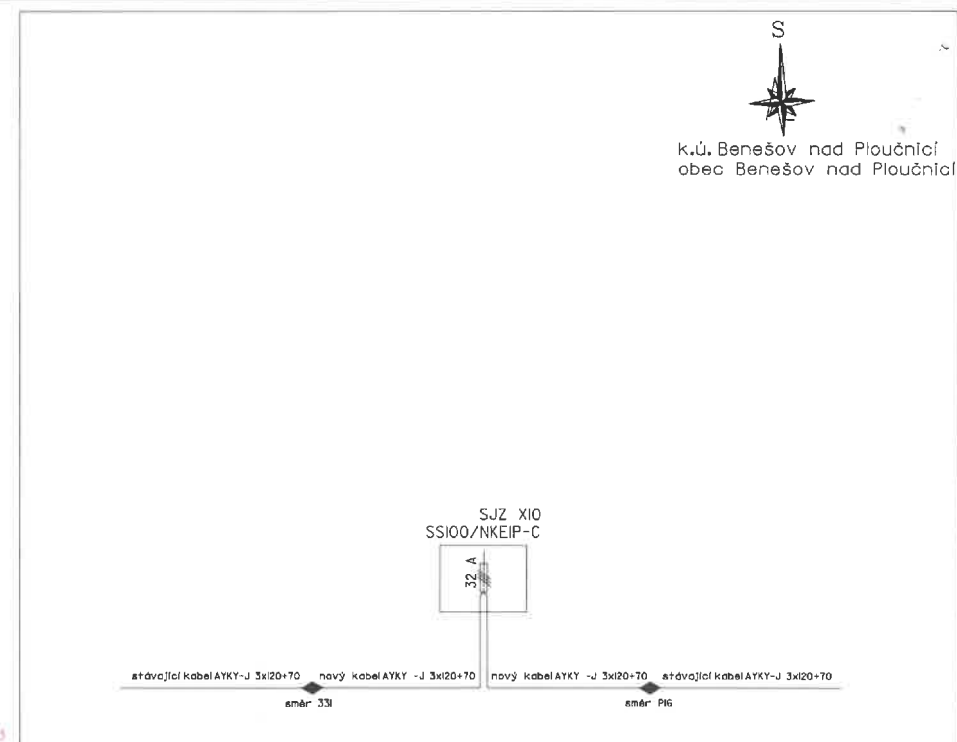


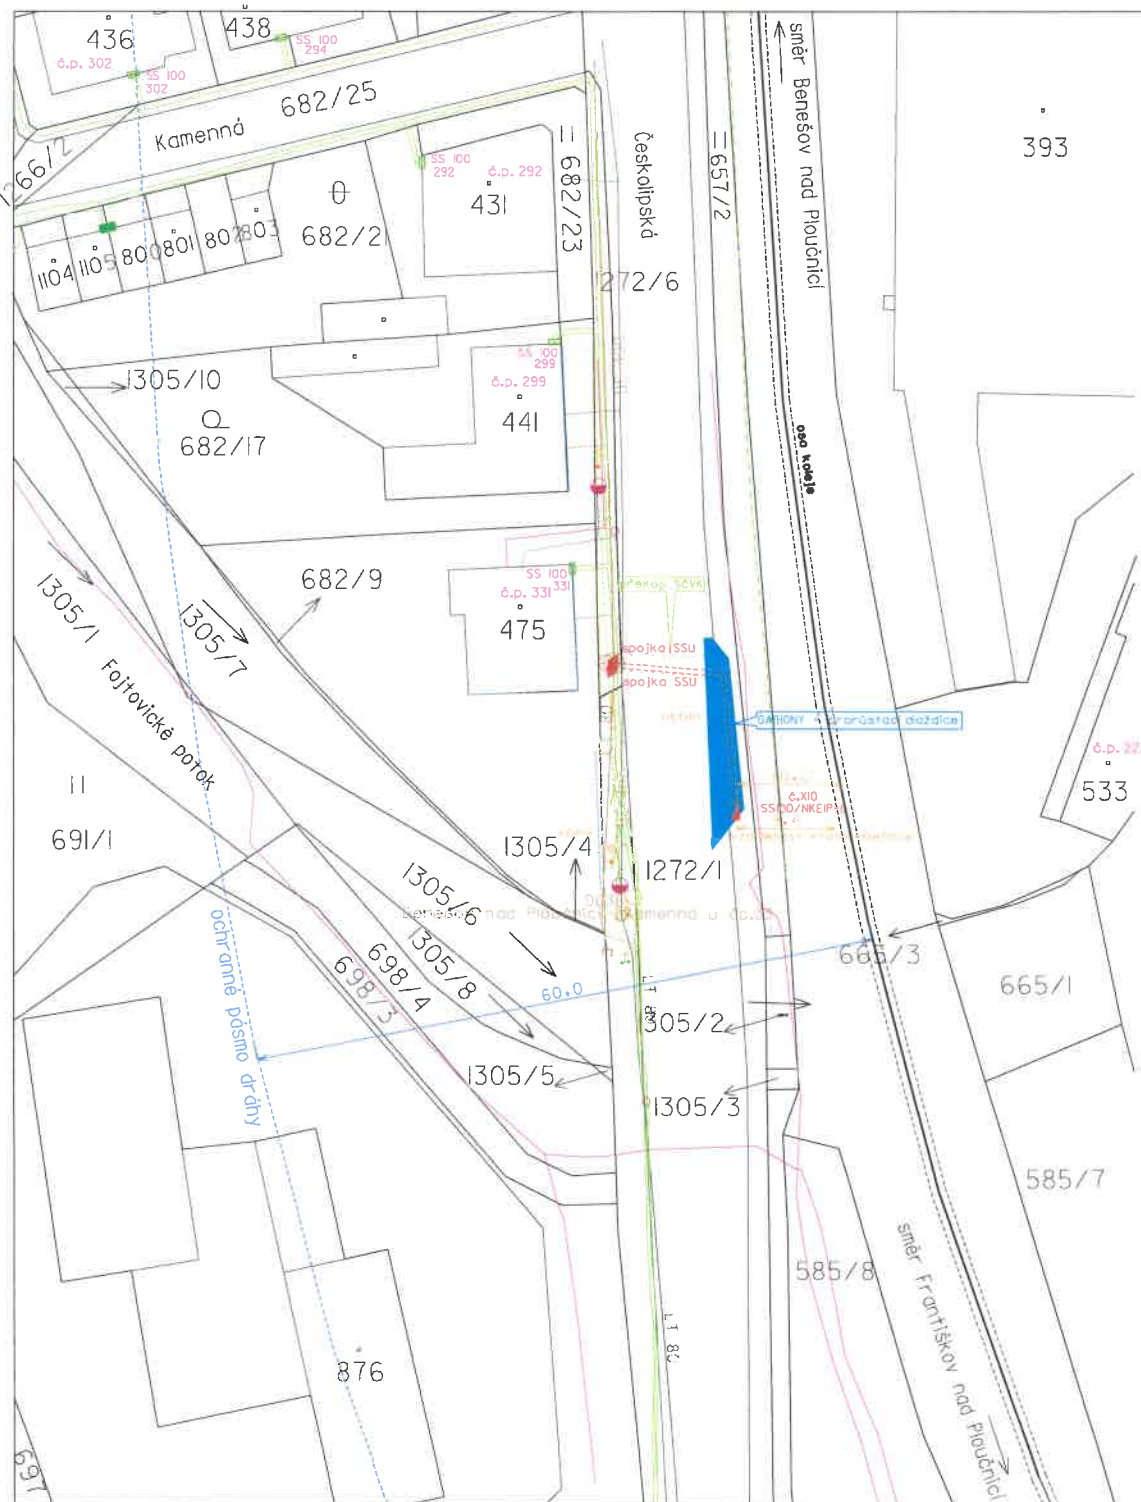

Délka trasy : .....24 m  
Délka vodiče : AYKY-J 3x120+70.....56 m

Ostatní značky:

— hranice parcely — osa koleje  
— hranice parcely-slučka — krajní kolejnice  
číslo popisné — ochranné pásmo dráhy  
— hranice vozovky  
— plot drátěný, kovový


Stávající zařízení:

— stáv. síť SČVK — stáv. skříň SSI00 ČEZ Distribuce  
— stáv. síť CETIN  
— stáv. síť ČEZ Distribuce - AYKY 3x120+70  
— stáv. síť ČD-Telematika

Projektované zařízení ČEZ NN:

— přípojková skříň SSI00/NKEIP-C  
— kabel NN AYKY-J 3x120+70  
— spojka NN

Řez výkopem pod hlavní  
příjezdovou a místní komunikací  
pro kabely NN

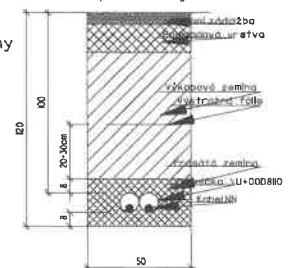

GPS stavby: N 50 43 54.20 E 14 18 37.92

|   |                                                                                   |                                                                         |
|---|-----------------------------------------------------------------------------------|-------------------------------------------------------------------------|
| Vypracoval: Miroslav Dosedla ml.<br>Přezkoumal: Miroslav Dosedla<br>Schválil: Miroslav Dosedla                                                                                               | Akce: DC - Benešov n. Pl., ppč. 1272/1, smyčka KNN<br>Číslo stavby: IV-12-4019171 | Číslo výkresu: C.1                                                      |
| <br>OMEXOM GA Energo s.r.o.<br>Na Stráňce 1929/8<br>CZ - 323 00 Píseň - Bolevec<br>tel. +420 373 303 11 | Investor: ČEZ Distribuce, a.s.<br>Teplická 874/8<br>405 02 Děčín IV               | Číslo zakázky: 506020804401<br>Stupeň PD: DÚS                           |
|   | Název dokumentace: Koordinační situační výkres<br>k.ú. Benešov nad Ploučnicí      | Datum: 01 / 2021<br>Formát: 1 x A3<br>Měřítko: 1:500<br>Archivní číslo: |
|   |                                                                                   |                                                                         |