

OZNÁMENÍ

Oznamujeme všem vlastníkům a nájemcům pozemků v obci Benešov nad Ploučnicí, že v termínu

květen/2021 – červenec/2021

bude v této oblasti prováděna

**stavba, která řeší připojení nového
odběrného místa, dle projektu vypracovaného
OMEXOM GA Energo s.r.o.**

Montáž bude provádět firma OMEXOM GA Energo, s.r.o.,
Na Střelně 1929/8, 323 00 Plzeň - Bolevec,
tel.: 373303184, fax: 377542385.

IČO: 49196812 DIČ: CZ-49196812

Společnost je zapsaná v obch. rejstříku u Krajského soudu v Plzni, odd. C a vl. 4355

Oznámení je v souladu se zákonem č. 458/2000Sb.,
novelizován z.č. 670/2004.

Případná majetková újma na nemovitostech a porostech
bude nahrazena dle téhož zákona.



OMEXOM GA Energo s.r.o.

Na Střelně 1929/8, Bolevec, 323 00 Plzeň


IČ: 49196812 • DIČ: CZ49196812

Tel.: 373 303 111

167

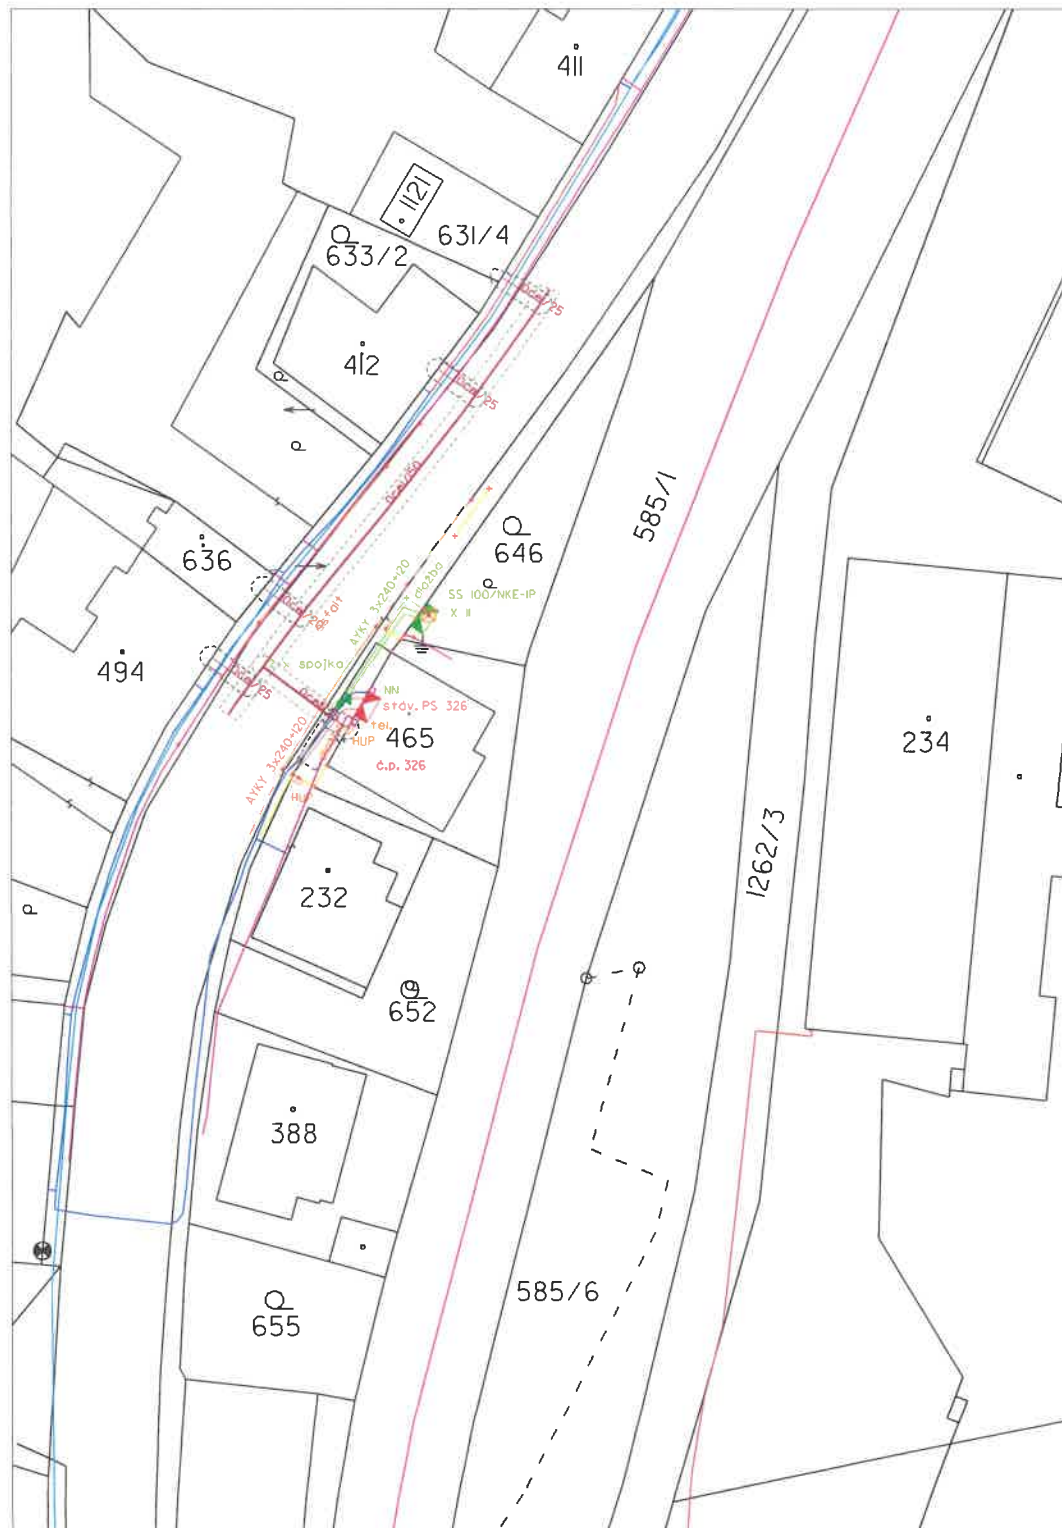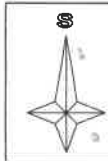

Řezy výkopů

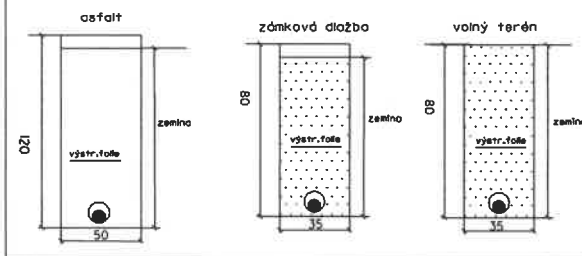


Délka trasy nového vedení NN AYKY 3x240+120 je cca 14 m.

Legenda:

- nové kabelové vedení AYKY 3x240+120
- stáv. kabelové vedení AYKY 3x240+120
- ◆ nová spojka
- ◆ stávající přípojková skříň č. 326
- ◆ nová přípojková skříň X II
- + uzemnění
- Gasnet
- Čerlin
- ČEZ

Jednopolové schéma ištění

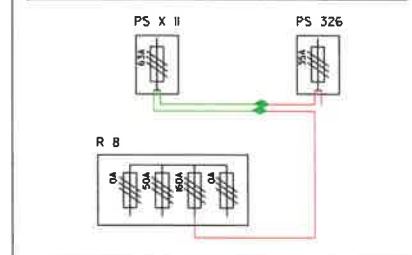

Benešov n.Pl.: N 50°73'46.29" E 14°31'02.86"

Vypracoval:	M. Dosedla st.	Akce:	DC-Benešov n.Pl., ppč. 646, smyčka kNN	Číslo výkresu:	1
Průzkumal:	M. Dosedla st.		Číslo stavby: IV-12-40/9176		
Schválil:	M. Dosedla st.				
OMEXOM OMEXOM GA Energo s.r.o. Na Stráně 1929/8 CZ - 323 00 Plzeň - Bolevec tel. +420 373 303 111		Investor:	ČEZ Distribuce, a.s. Teplická 874/8 405 02 Děčín IV	Číslo zakázky:	506020804501
		Název dokumentace:	Koordinátní situační výkres k.ú. Benešov n. Pl.	Stupeň PD:	DPS
				Datum:	05/2020
				Formát:	1x A3
				Měřítko:	1:500
				Archivní číslo:	GA-506020804501-1