

## OZNÁMENÍ

Oznamujeme všem vlastníkům a nájemcům pozemků v obci Benešov nad Ploučnicí, že v termínu

**září/2021**

bude v této oblasti prováděna

**stavba, která řeší rozšíření distribuční sítě  
pro připojení nového odběrného místa, dle  
projektu vypracovaného  
OMEXOM GA Energo s.r.o.**

Montáž bude provádět firma OMEXOM GA Energo, s.r.o.,  
Na Střílně 1929/8, 323 00 Plzeň - Bolevec,  
tel.: 373303184, fax: 377542385.

IČO: 49196812 DIČ: CZ-49196812

Společnost je zapsaná v obch. rejstříku u Krajského soudu v Plzni, odd. C a vl. 4355

Oznámení je v souladu se zákonem č. 458/2000Sb.,  
novelizován z.č. 670/2004.

Případná majetková újma na nemovitostech a porostech  
bude nahrazena dle téhož zákona.


**OMEXOM GA Energo s.r.o.**

Na Střílně 1929/8, Bolevec, 323 03 Plzeň

IČ: 49196812 • DIČ: CZ49196812

Tel.: 373 303 111


167

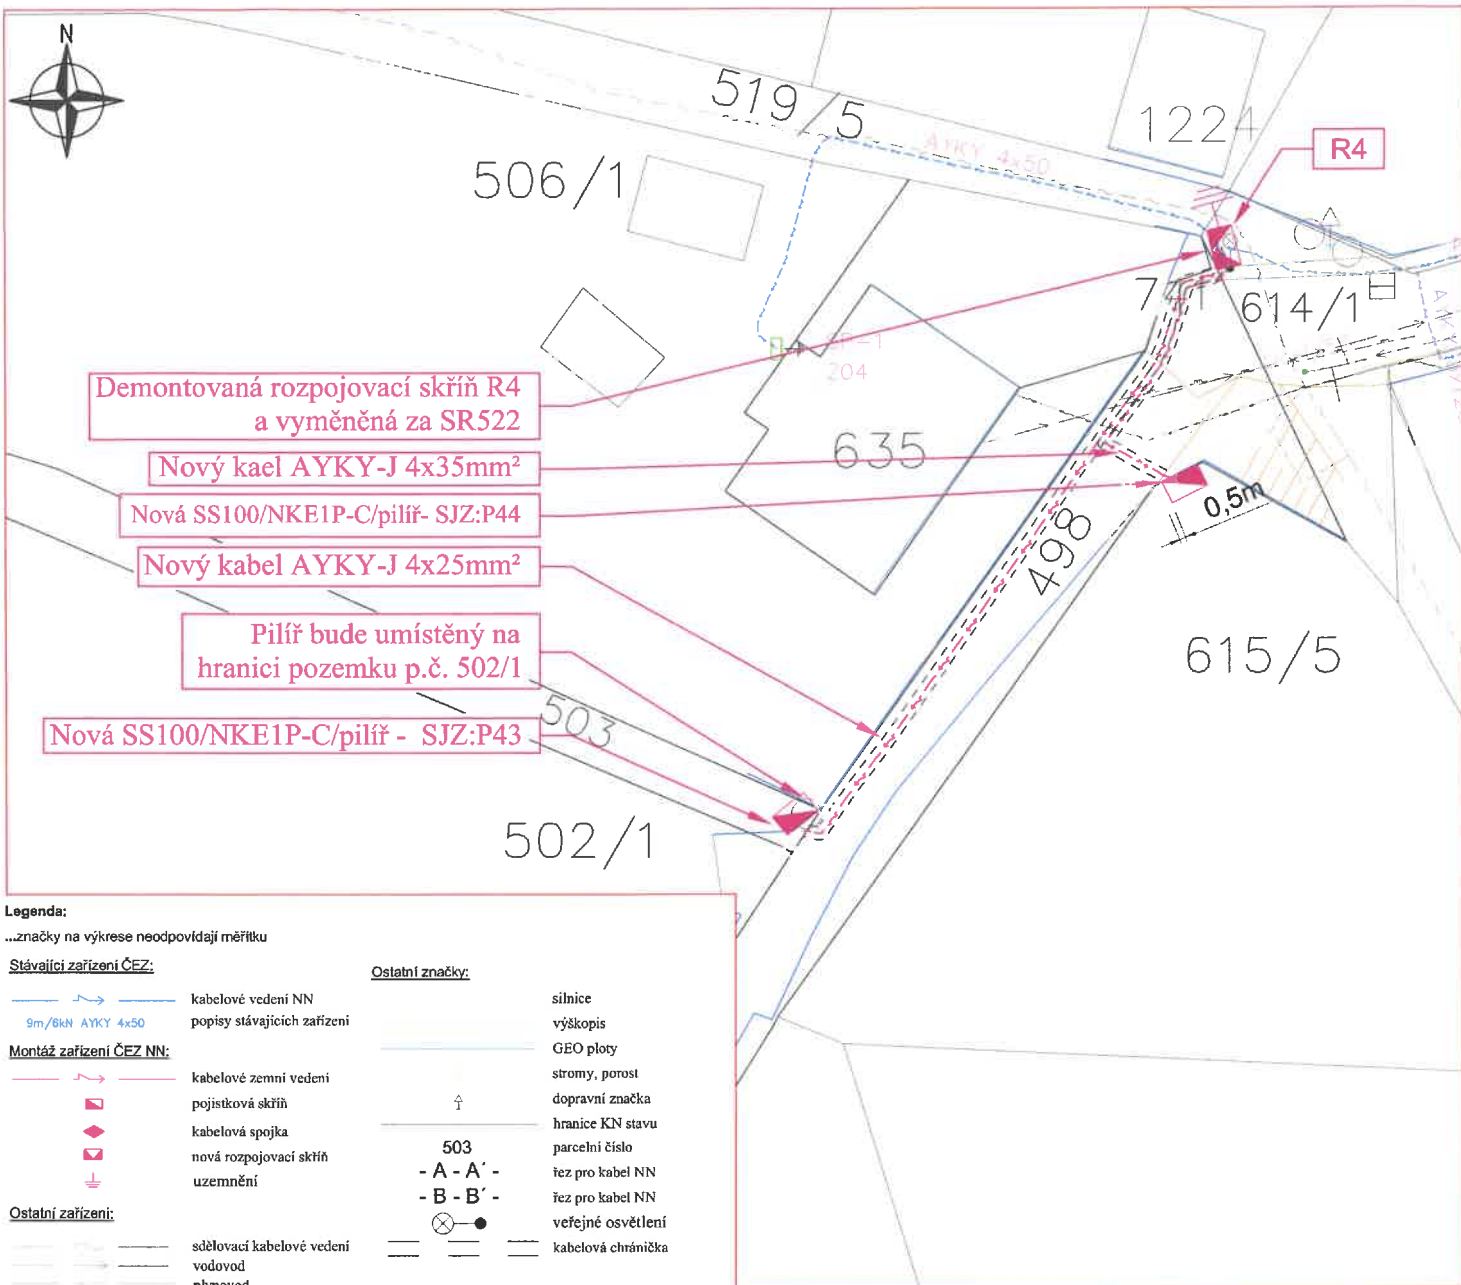

**DETAIL - A - A' -** řez výkopem pro kabel NN v příjezdové cestě



**DETAIL - B - B' -** řez výkopem pro kabel NN přes komunikaci

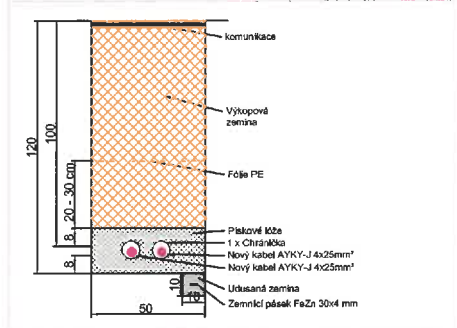

#### Technické řešení:

Současná rozpojovací skříň R4 bude demonstrována a nahrazena novou skříň SR522 na stejném místě. Všechny stávající kabely budou přepojeny. Z nové sady pojistek bude vyveden nový kabel AYKY-J 4x25, který bude ukončen v nové skříni SS100, SJZ, P43, která bude umístěna na hranici pozemku 503. Celé vedení kabelu AYKY-J 4x25 bude uloženo v kabelové chráničce. Z další volné pojistkové sady bude vyveden kabel AYKY-J 4x35, který bude ukončen v nové skříni SS100, SJZ, P44, která bude umístěna na hranici pozemku 615/5, dle výkresové dokumentace.

#### Poznámky:

Napětí a proud: 110 kV, 50 Hz, TN-C. Ochrana před úrazem elektrickým proudem automatickým odpojením od zdroje dle ČSN 33 2000-4-41 ed. 3 a PNE 33 0000-1.

#### Ochranné pásmo:

Ochranné pásmo podzemního vedení elektrizační soustavy do 110 kV (dle Energetického zákona 458/2000 Sb. č. 314/2009, §46 Ochranné pásma), tzn. 1 m po obou stranách krajního kabelu.

Bude respektována min. vzdálenost od ostatních objektů a zařízení infrastruktury dle ČSN 73 6005.

Zákres stří podzemní a nadzemní infrastruktury je pouze orientační, přesné určení polohy nového vedení NN bude provedeno při realizaci po výtce stávajících sítí.

Před započatím vlastních montážních (výkopových) prací je nutné doložit podmínky stanovisek jednotlivých správců stávajících podzemních zařízení, tj. znovu ověřit existenci stávajícího podzemního zařízení.

**Všechny škody vzniklé vlivem stavby na uvedené nemovitosti budou odstraněny a nemovitost bude uvedena do původního stavu na náklady investora.**

|   |                                                                             |                                     |
|---|-----------------------------------------------------------------------------|-------------------------------------|
| Vypracoval: Jindřich Švejcha                                                                                                 | Akce: DC-Benešov n.PI., ppč. 503, rozšíření DS NN                           | Číslo výkresu: <b>C.3</b>           |
| Přezkoumal: Bc. Ondřej Buryšek                                                                                               | Číslo stavby: IV-12-4019657                                                 |                                     |
| Schválil: Bc. Ondřej Buryšek                                                                                                 | Dokumentace pro provedení stavby                                            |                                     |
| <b>OMEXOM</b><br><b>OMEXOM GA Energo s.r.o.</b><br>Na Střílně 1929/8<br>CZ - 323 00 Plzeň - Bolevec<br>tel. +420 373 303 111 | Investor: ČEZ Distribuce, a.s.<br>Teplická 874/8<br>405 02 Děčín IV         | Číslo zakázky: 506020813301         |
|   | Název dokumentace: Kordinační situační výkres<br>k.ú. Benešov nad Ploučnicí | Stupeň PD: DPS                      |
|   |                                                                             | Datum: 05/2021                      |
|   |                                                                             | Formát: A3 Měřítko: 1 : 250         |
|   |                                                                             | Archivní číslo: GA-506020813301-C.3 |