


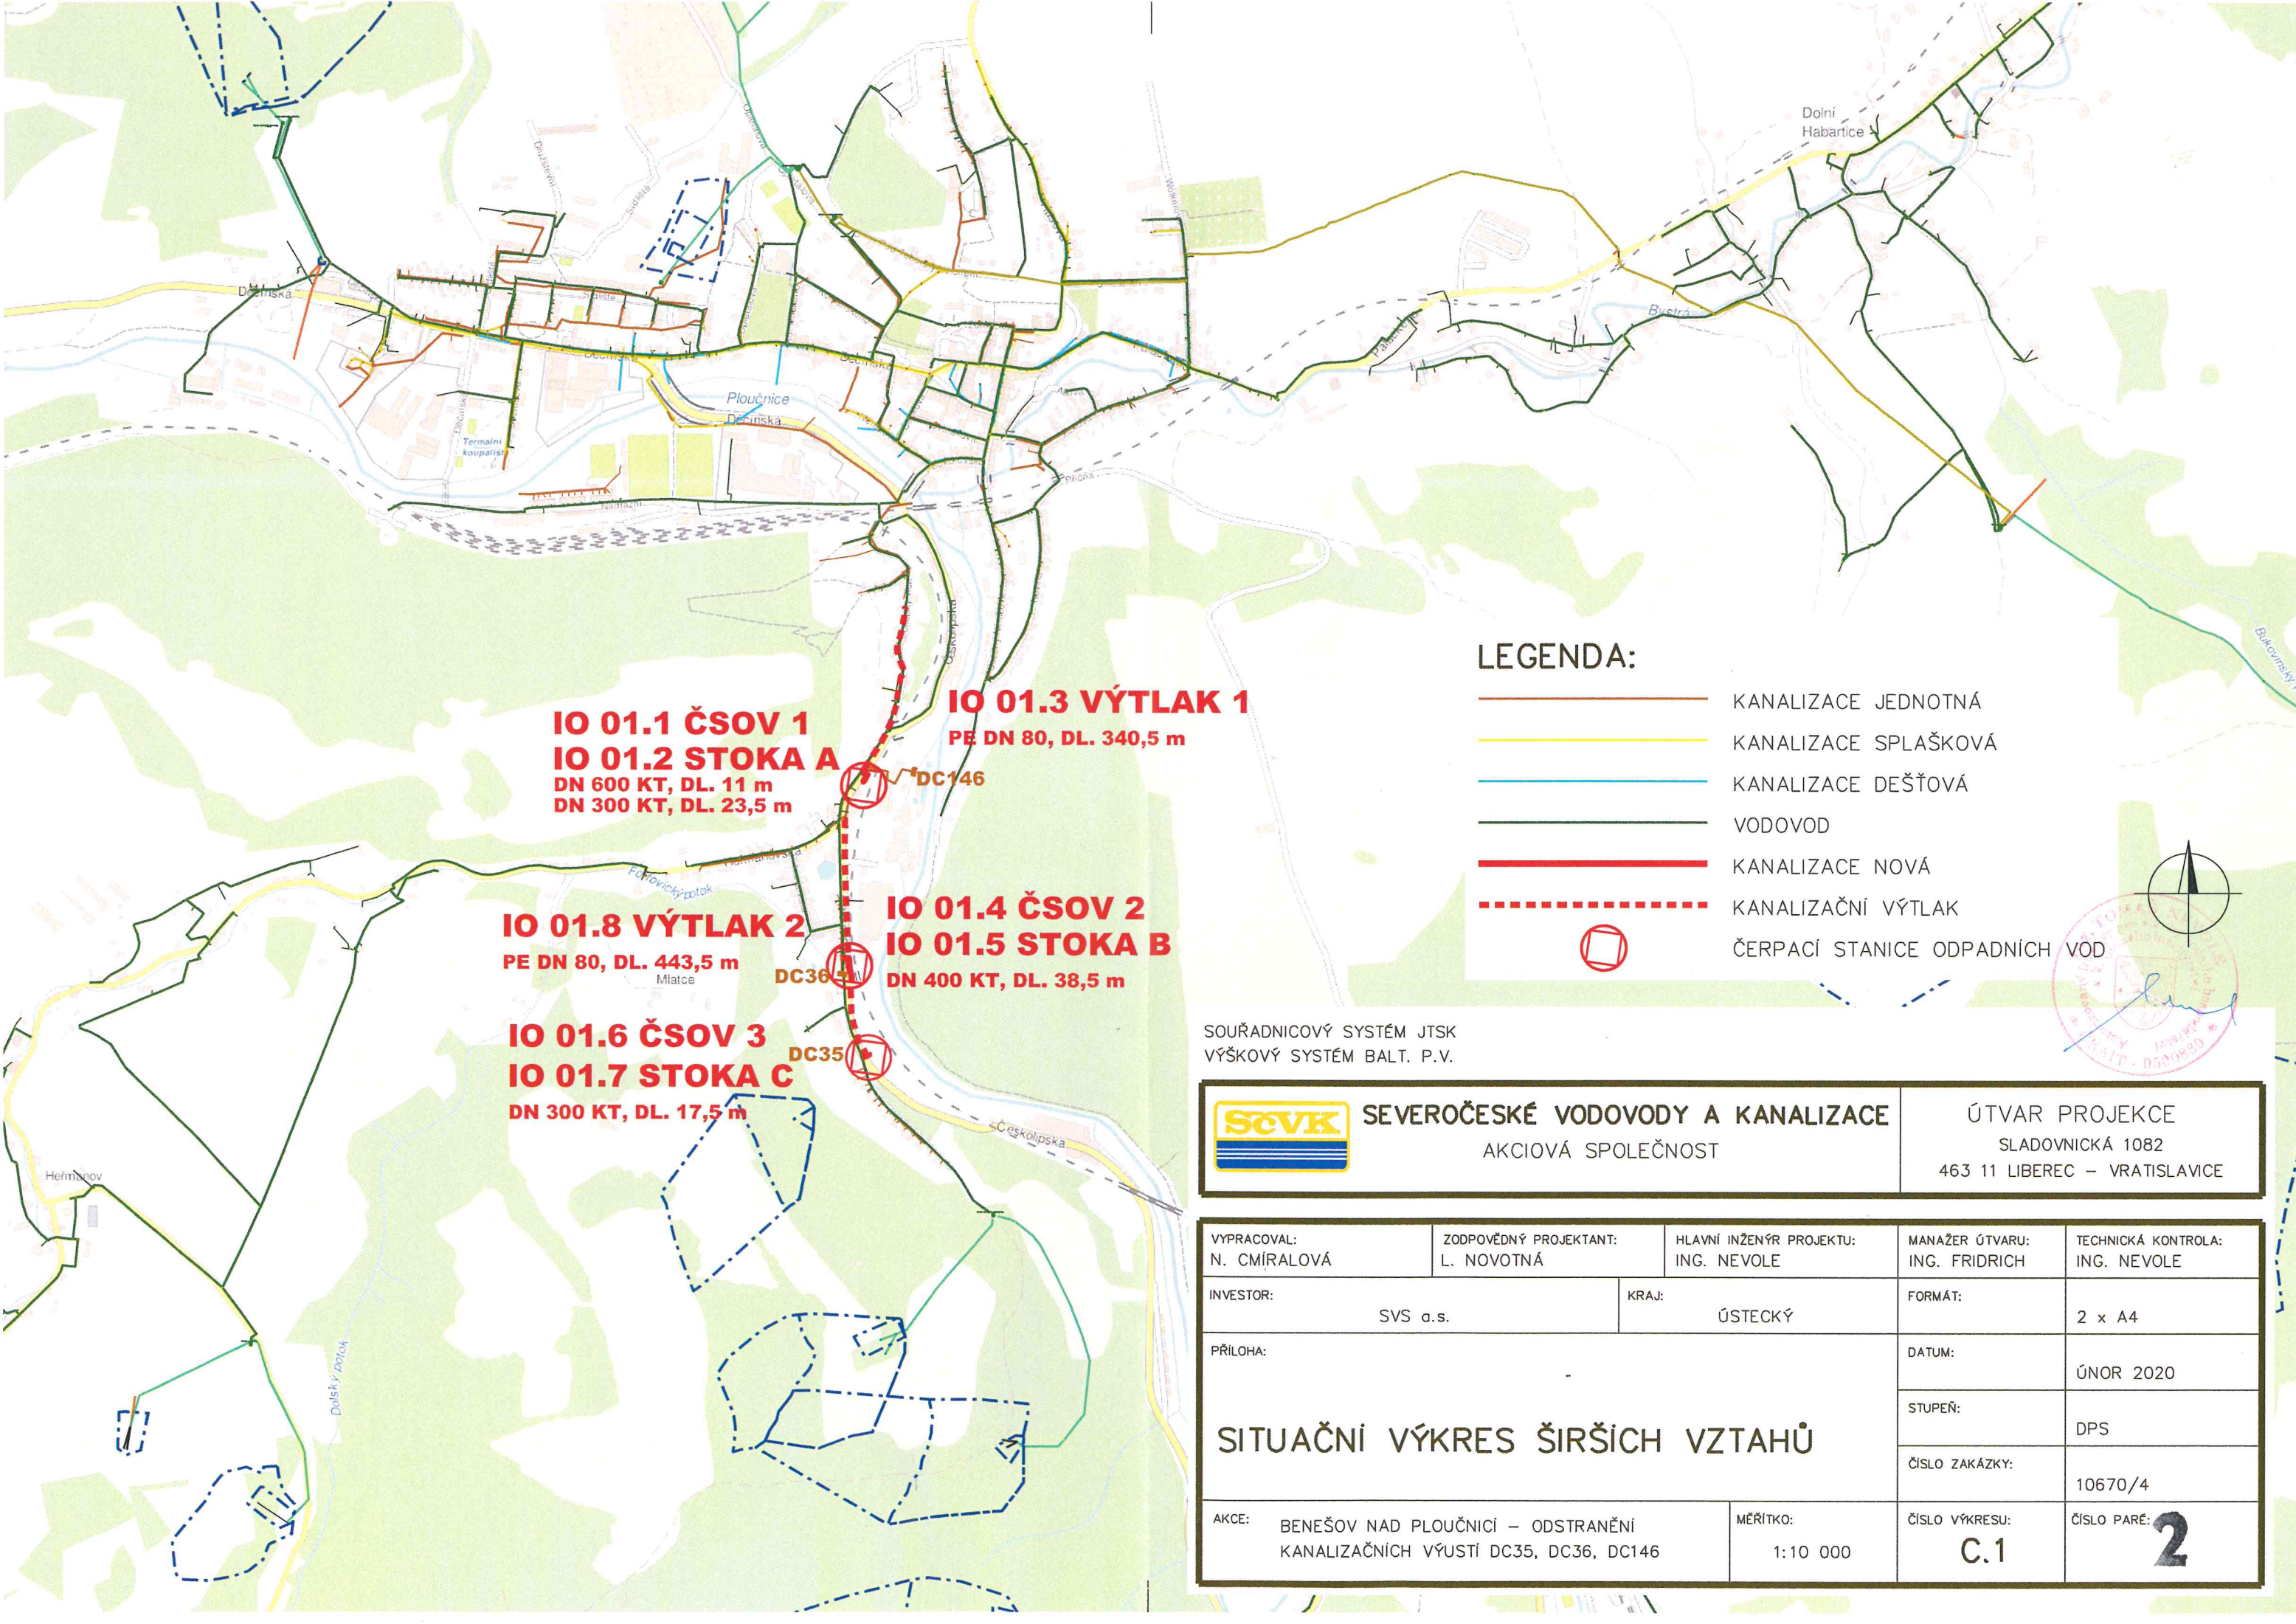

LEGENDA:

- KANALIZACE JEDNOTNÁ
- KANALIZACE SPLAŠKOVÁ
- KANALIZACE DEŠŤOVÁ
- VODOVOD
- KANALIZACE NOVÁ
- KANALIZAČNÍ VÝTLAK
- ČERPACÍ STANICE ODPADNÍCH VOD

SOUŘADNICOVÝ SYSTÉM JTSK
VÝŠKOVÝ SYSTÉM BALT. P.V.

SEVEROČESKÉ VODOVODY A KANALIZACE
AKCIOVÁ SPOLEČNOST

ÚTVAR PROJEKCE
SLADOVNICKÁ 1082
463 11 LIBEREC – VRATISLAVICE

VYPRACOVAL: N. CMÍRALOVÁ	ZODPOVĚDNÝ PROJEKTANT: L. NOVOTNÁ	HLAVNÍ INŽENÝR PROJEKTU: ING. NEVOLE	MANAŽER ÚTVARU: ING. FRIDRICH	TECHNICKÁ KONTROLA: ING. NEVOLE
INVESTOR: SVS a.s.		KRAJ: ÚSTECKÝ		FORMÁT: 2 x A4
PŘÍLOHA: SITUAČNÍ VÝKRES ŠIRŠÍCH VZTAHŮ			DATUM: ÚNOR 2020	
			STUPEŇ: DPS	
			ČÍSLO ZAKÁZKY: 10670/4	
AKCE: BENEŠOV NAD PLOUČNICÍ – ODSTRANĚNÍ KANALIZAČNÍCH VÝUSTÍ DC35, DC36, DC146		MĚŘÍTKO: 1:10 000	ČÍSLO VÝKRESU: C.1	ČÍSLO PARÉ: 2